



Lamela "C2"

Stan broj: 5

III sprat

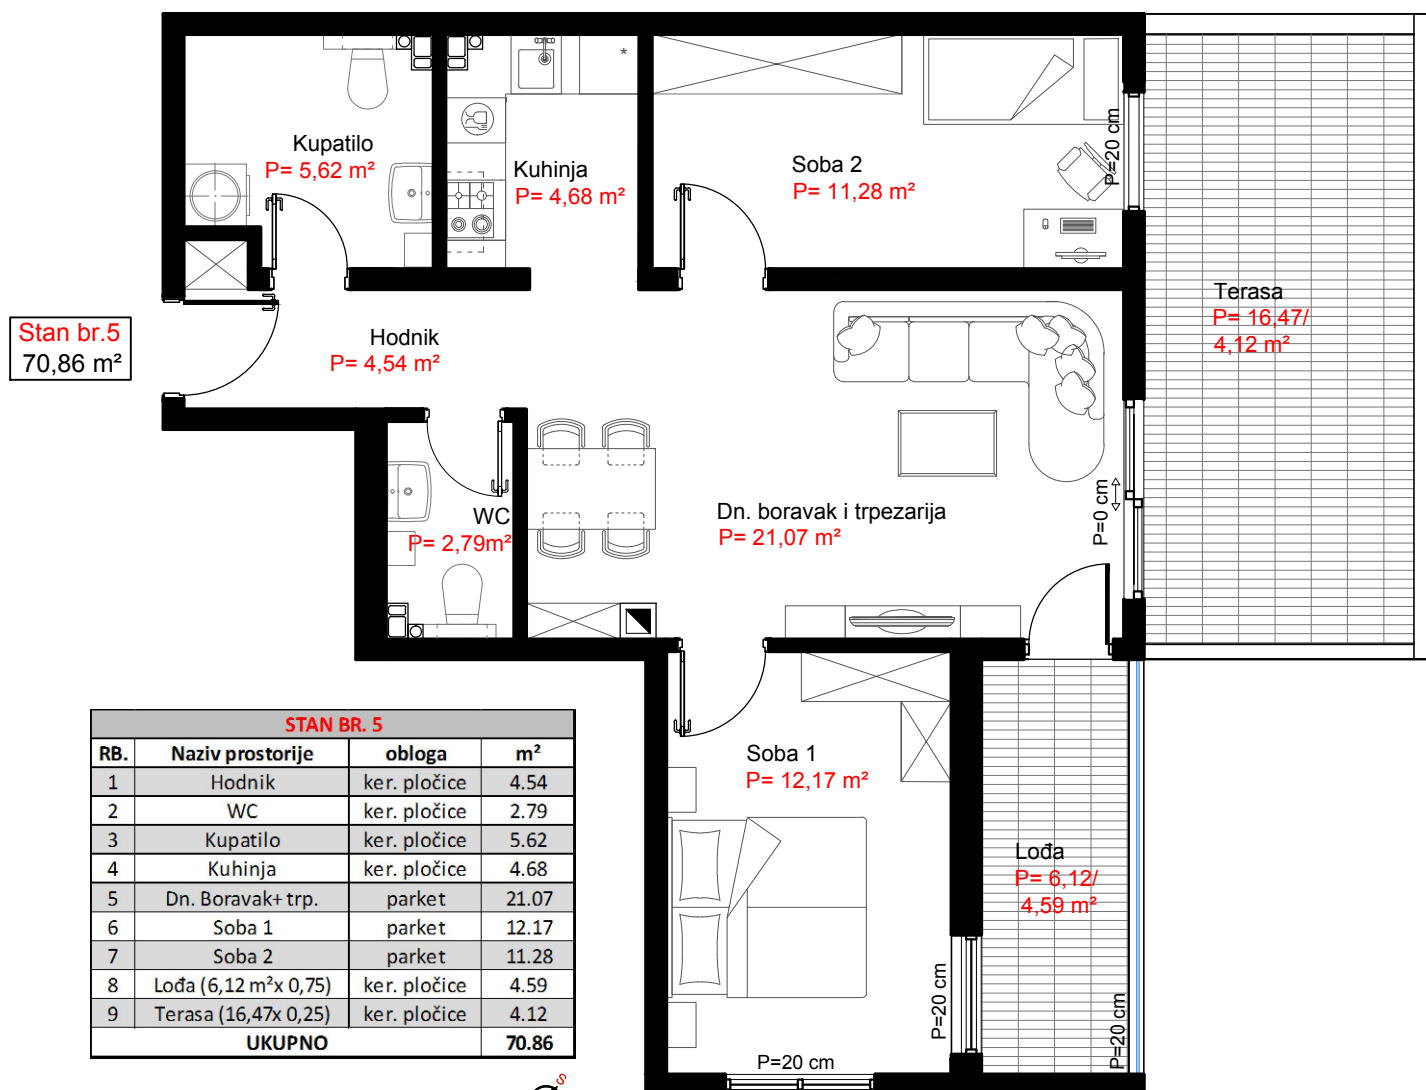

STAN BR. 5			
RB.	Naziv prostorije	obloga	m <sup>2</sup>
1	Hodnik	ker. pločice	4.54
2	WC	ker. pločice	2.79
3	Kupatilo	ker. pločice	5.62
4	Kuhinja	ker. pločice	4.68
5	Dn. Boravak+ trp.	parket	21.07
6	Soba 1	parket	12.17
7	Soba 2	parket	11.28
8	Loda (6,12 m <sup>2</sup> x 0,75)	ker. pločice	4.59
9	Terasa (16,47x 0,25)	ker. pločice	4.12
UKUPNO			70.86

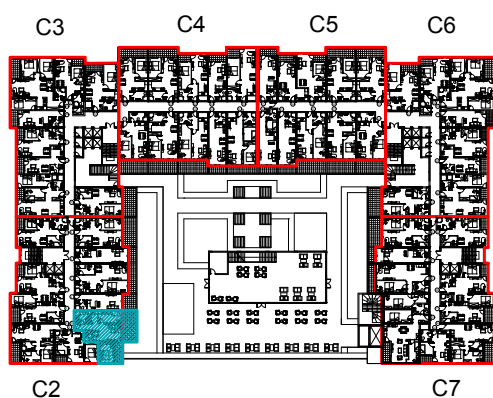

Napomena: Dopusteno odstupanje od kvadrature prilikom izvedbe ±3%

Napomena: Investitor zadržava prava da u toku gradnje izmijeni pozicije vertikala u slučaju promjene na instalacionim sistemima (dimnjaci, ventilacija i kanalizacija).